
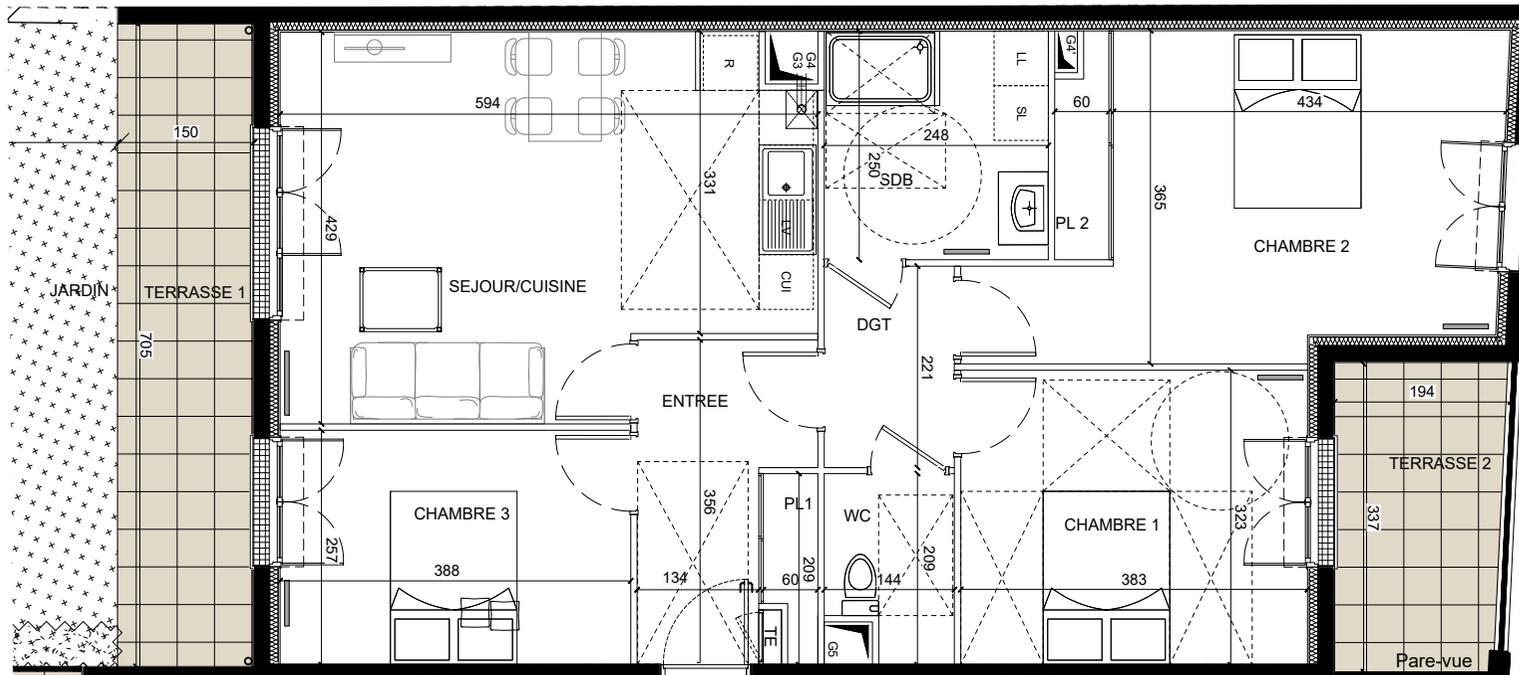


MAITRE D'OUVRAGE
SSCV LES JARDINS D'IRENA
11, rue René Cassin
77173 CHEVRY COSSIGNY

**PROJET D'UNE RESIDENCE
DE LOGEMENTS COLLECTIFS**
49 Bis et 51, Avenue du Général de Gaulle
77320 OZOIR-LA-FERRIERE

NIVEAU	TYPE	APPT.
RDC	3P	A002

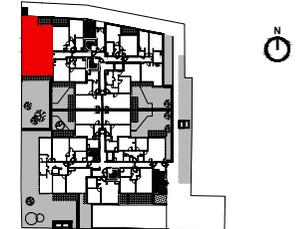

NOTA: Des modifications sont susceptibles d'être apportées en fonction des nécessités techniques et administratives pour les dimensions libres, retombées, soffites, faux-plafonds, les équipements et réseaux divers, les appareillages électriques, dont la nature et le nombre sont donnés à titre indicatifs. Les surfaces sont approximatives. Les canalisations ne sont pas figurées. La végétation n'est pas contractuelle.



TABLEAU DES SURFACES

PIECES	SURFACE HABITABLE
ENTREE	6.84 m ²
SEJOUR CUISINE	23.03 m ²
CHAMBRE 1 + PL	12.36 m ²
CHAMBRE 2 + PL	18.31 m ²
CHAMBRE 3	9.95 m ²
SDB	6.16 m ²
WC	2.69 m ²
DGT	3.18 m ²
TOTAL NIVEAU	82.54m²

SURFACE HABITABLE TOTALE	82.54m ²
SURFACE TERRASSES	16.81 m ²
SURFACE JARDINS	83.38 m ²
SURFACE ANNEXE TOTALE	182.73 m²

PLAN EN DATE DU 30/11/2020

INDICE : 06