



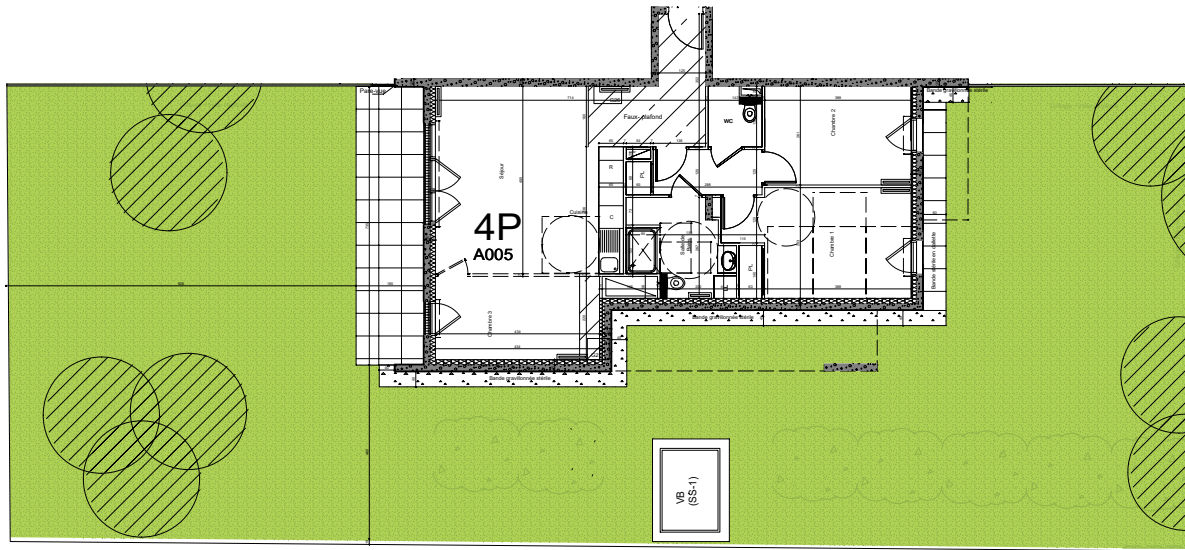

ECHELLE: 1/200 ème

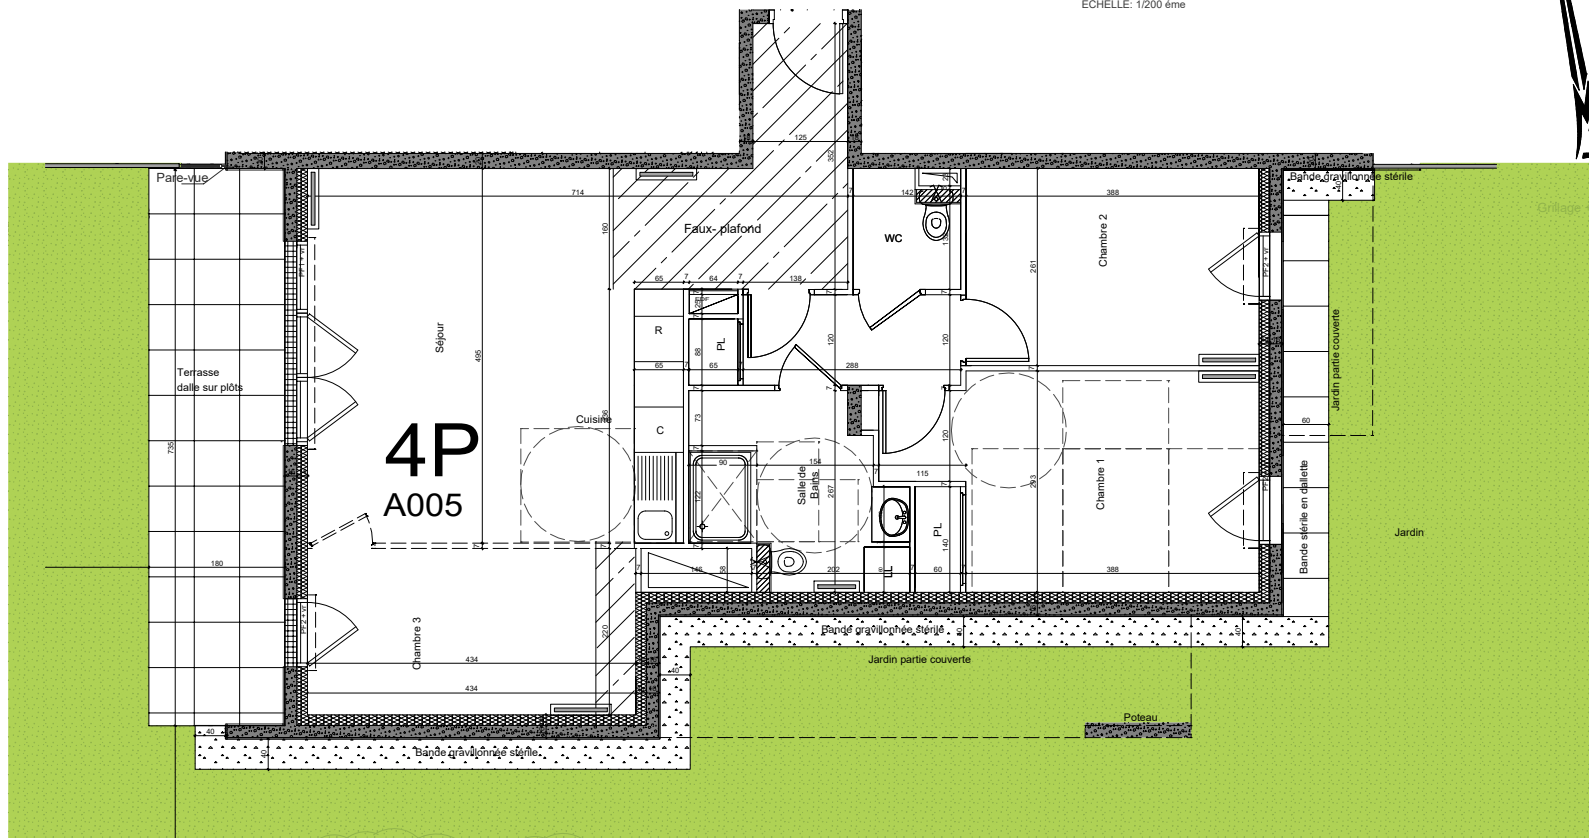

ECHELLE: 1/100 ème

LEGENDES

Centre	Ø PC (16A +T)
Applicque	H Ø PC h=1.10m /1.80m
Radiateur	cuis Ø PC (32A +T)
Soffite, faux plafond	LL Ø PC (16A +T)
Tableau électrique	LV Ø PC (16A +T)
Porte-fenêtre	REF Ø PC (16A +T)
Fenêtre	Prise TV
Volet roulant	Prise rj 45
Chaudière	
robinet de puisage	
Prise Hotte	

NOTA: Des modifications sont susceptibles d'être apportées en fonction des nécessités techniques et administratives pour les dimensions libres, retombées, soffites, faux-plafonds, les équipements et réseaux divers, les appareillages électriques, dont la nature et le nombre sont donnés à titre indicatifs. Les surfaces sont approximatives. Les canalisations ne sont pas figurées. La végétation n'est pas contractuelle.




LES JARDINS DE QUENTIN

11, rue René Cassin
77173 CHEVRY COSSIGNY

PROJET D'UNE RESIDENCE DE 116 LOGEMENTS

3 Avenue du Général de Gaulle
77330 Ozoir-La-Ferrière

NIVEAU	TYPE	APPT.
RDC	4P	A 005

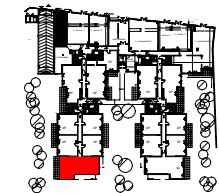

TABEAU DES SURFACES

PIECES	SURFACE HABITABLE
ENTREE	4.41 m²
CUISINE/ SEJOUR	26.10 m²
CHAMBRE 1	13.68 m²
CHAMBRE 2	10.11 m²
CHAMBRE 3	9.55 m²
DEGAGEMENT	4.31 m²
SDB	6.21 m²
WC	2.28 m²
TOTAL NIVEAU	76.65 m²

SURFACE HABITABLE TOTALE	76.65 m²
SURFACE TERRASSE	13.05 m²
SURFACE JARDIN	268.77 m²
SURFACE ANNEXES TOTALES	281.82 m²

ECHELLE: 1/100 ème

PLAN EN DATE: MARS 2025