


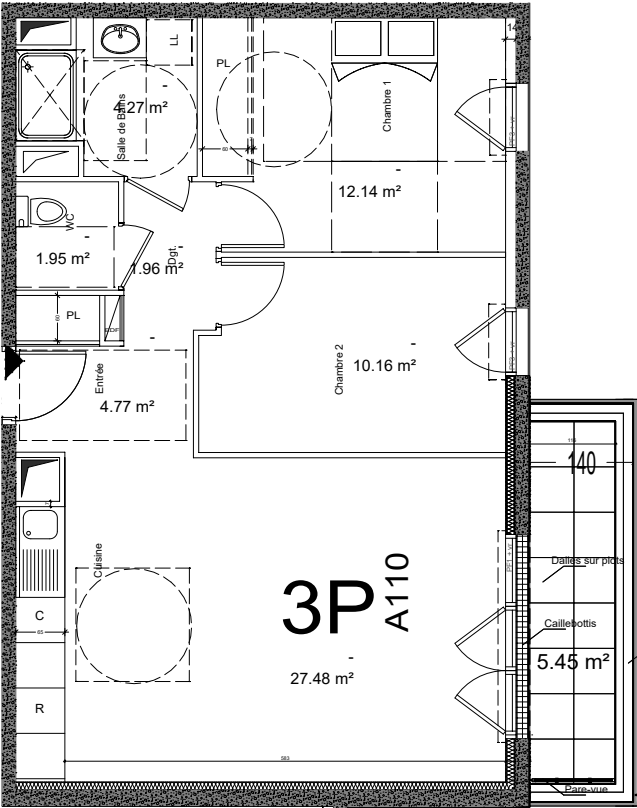

LEGENDES	
	Centre
	Applique
	Radiateur
	Soffite, faux plafond
	Tableau électrique
	Porte-fenêtre
	Fenêtre
	Volet roulant
	Chaudière
	robinet de puisage
	Prise Hotte
	ø PC (16A +T)
	H ø PC h=1.10m /1.80m
	cuis ø PC (32A +T)
	LL ø PC (16A +T)
	LV ø PC (16A +T)
	REF ø PC (16A +T)
	Prise TV
	Prise rj 45

NOTA: Des modifications sont susceptibles d'être apportées en fonction des nécessités techniques et administratives pour les dimensions libres, retombées, soffites, faux-plafonds, les équipements et réseaux divers, les appareillages électriques, dont la nature et le nombre sont donnés à titre indicatifs. Les surfaces sont approximatives. Les canalisations ne sont pas figurées. La végétation n'est pas contractuelle.

LES JARDINS DE QUENTIN

11, rue René Cassin
77173 CHEVRY COSSIGNY

PROJET D'UNE RESIDENCE
DE 118 LOGEMENTS

3 Avenue du Général de Gaulle
77330 Ozoir-La-Ferrière

NIVEAU	TYPE	APPT.
R+1	3P	A 110

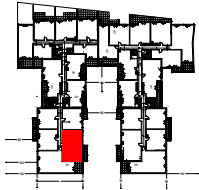


TABLEAU DES SURFACES

PIECES	SURFACE HABITABLE
ENTREE	4.77 m²
CUISINE/ SEJOUR	27.48 m²
CHAMBRE 1	12.14 m²
CHAMBRE 2	10.16 m²
SDB	4.27 m²
WC	1.95 m²
DEGAGEMENT	1.96 m²
TOTAL NIVEAU	62.73 m²

SURFACE HABITABLE TOTALE	62.73 m²
SURFACE BALCON	5.45 m²
SURFACE ANNEXES TOTALES	5.45 m²

ECHELLE: 1/100 ème

PLAN EN DATE: SEPTEMBRE 2022

INDICE : A

Provisoire