


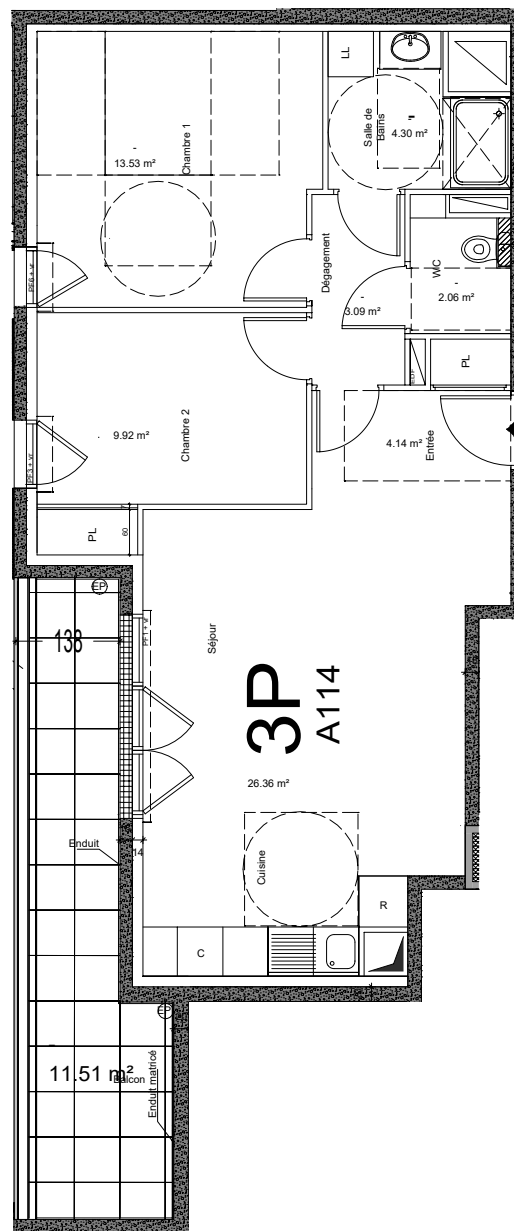

LEGENDES	
	Centre
	Applique
	Radiateur
	Sofrite, faux plafond
	Tableau électrique
PF	Porte-fenêtre
F	Fenêtre
VR	Volet roulant
CH	Chaudière
	robinet de puisage
	Prise Hotte
	PC (16A +T)
	H PC h=1.10m /1.80m
	Cuis PC (32A +T)
	LL PC (16A +T)
	LV PC (16A +T)
	REF PC (16A +T)
	Prise TV
	Prise IJ 45

NOTA: Des modifications sont susceptibles d'être apportées en fonction des nécessités techniques et administratives pour les dimensions libres, retombées, soffites, faux-plafonds, les équipements et réseaux divers, les appareillages électriques, dont la nature et le nombre sont donnés à titre indicatifs. Les surfaces sont approximatives. Les canalisations ne sont pas figurées. La végétation n'est pas contractuelle.


LES JARDINS DE QUENTIN

11, rue René Cassin
77173 CHEVRY COSSIGNY

PROJET D'UNE RESIDENCE DE 118 LOGEMENTS

3 Avenue du Général de Gaulle
77330 Ozoir-La-Ferrière

NIVEAU	TYPE	APPT.
R+1	3P	A 114

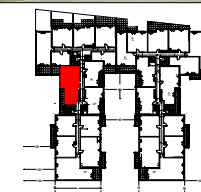

TABEAU DES SURFACES

PIECES	SURFACE HABITABLE
ENTREE	4.14 m²
CUISINE/ SEJOUR	26.36 m²
CHAMBRE 1	13.53 m²
CHAMBRE 2	9.92 m²
SDB	4.30 m²
DEGAGEMENT	3.09 m²
WC	2.06 m²
TOTAL NIVEAU	63.40 m²

SURFACE HABITABLE TOTALE	63.40 m²
SURFACE BALCON	11.51 m²
SURFACE ANNEXES TOTALES	11.51 m²

ECHELLE: 1/100 ème

PLAN EN DATE: SEPTEMBRE 2022

INDICE : A

Provisoire