



LES JARDINS DE QUENTIN

11, rue René Cassin
77173 CHEVRY COSSIGNY

PROJET D'UNE RESIDENCE DE 118 LOGEMENTS

3 Avenue du Général de Gaulle
77330 OZOIR-LA-FERRIERE

NIVEAU	TYPE	APPT.
R+2	2P	A 202

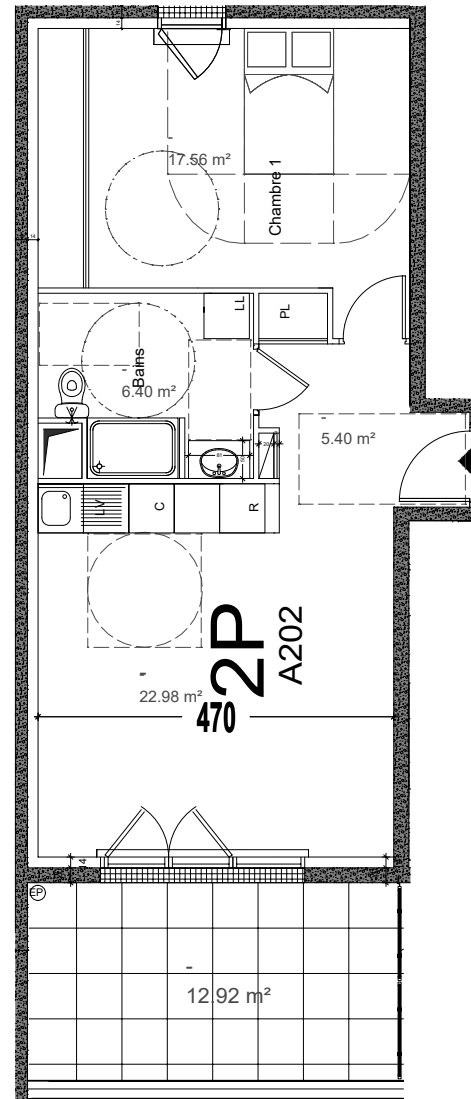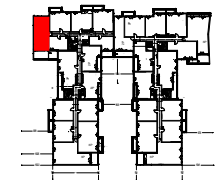

LEGENDES

	Centre		PC (16A +T)
	Applique		H PC h=1.10m /1.80m
	Radiateur		CUIS PC (32A +T)
	Soffite, faux plafond		LL PC (16A +T)
	Tableau électrique		LV PC (16A +T)
	Porte-fenêtre		REF PC (16A +T)
	Fenêtre		Prise TV
	Volet roulant		Prise rj 45
	Chaudière		
	robinet de puisage		
	Prise Hotte		

NOTA: Des modifications sont susceptibles d'être apportées en fonction des nécessités techniques et administratives pour les dimensions libres, retombées, soffites, faux-plafonds, les équipements et réseaux divers, les appareillages électriques, dont la nature et le nombre sont donnés à titre indicatifs. Les surfaces sont approximatives. Les canalisations ne sont pas figurées. La végétation n'est pas contractuelle.

TABLEAU DES SURFACES

PIECES	SURFACE HABITABLE
ENTREE	5.40 m ²
CUISINE/ SEJOUR	22.98 m ²
CHAMBRE 1	17.56 m ²
SDB	6.40 m ²
TOTAL NIVEAU	52.34 m²

SURFACE HABITABLE TOTALE	52.34 m ²
SURFACE TERRASSE	12.92 m ²
SURFACE ANNEXES TOTALES	12.92 m ²

ECHELLE: 1/100 ème

PLAN EN DATE: SEPTEMBRE 2022

INDICE : A

Provisoire