

LES JARDINS DE QUENTIN

11, rue René Cassin
77173 CHEVRY COSSIGNY

PROJET D'UNE RESIDENCE

DE 118 LOGEMENTS
3 Avenue du Général de Gaulle
77330 Ozoir-La-Ferrière

| NIVEAU | TYPE | APPT. |
|--------|------|-------|
| R+3 | ST | A 301 |

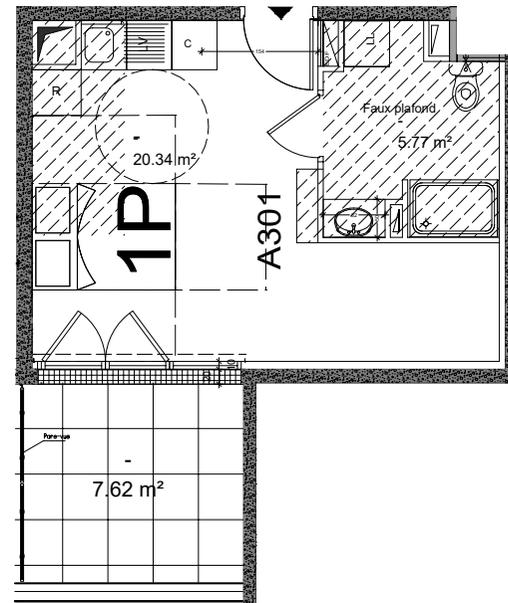
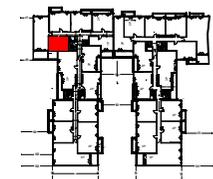


TABLEAU DES SURFACES

| PIECES | SURFACE HABITABLE |
|---------------------|-------------------|
| CUISINE/ SEJOUR | 20.34 m² |
| SDB | 5.77 m² |
| TOTAL NIVEAU | 26.11 m² |

| | |
|--------------------------|----------|
| SURFACE HABITABLE TOTALE | 26.11 m² |
| SURFACE TERRASSE | 7.62 m² |
| SURFACE ANNEXES TOTALES | 7.62 m² |

ECHELLE: 1/100 ème

PLAN EN DATE: SEPTEMBRE 2022

INDICE : A

LEGENDES

| | | | |
|--|-----------------------|--|---------------------|
| | Centre | | PC (16A +T) |
| | Applique | | H PC h=1.10m /1.80m |
| | Radiateur | | CUIS PC (32A +T) |
| | Soffite, faux plafond | | LL PC (16A +T) |
| | Tableau électrique | | LV PC (16A +T) |
| | Porte-fenêtre | | REF PC (16A +T) |
| | Fenêtre | | Prise TV |
| | Volet roulant | | Prise rj 45 |
| | Chaudière | | |
| | robinet de puisage | | |
| | Prise Hotte | | |

NOTA: Des modifications sont susceptibles d'être apportées en fonction des nécessités techniques et administratives pour les dimensions libres, retombées, soffites, faux-plafonds, les équipements et réseaux divers, les appareillages électriques, dont la nature et le nombre sont donnés à titre indicatifs. Les surfaces sont approximatives. Les canalisations ne sont pas figurées. La végétation n'est pas contractuelle.

Provisoire