



LES JARDINS DE QUENTIN

11, rue René Cassin
77173 CHEVRY COSSIGNY

PROJET D'UNE RESIDENCE DE 118 LOGEMENTS

3 Avenue du Général de Gaulle
77330 Ozoir-La-Ferrière

NIVEAU	TYPE	APPT.
R+3	3P	A 310

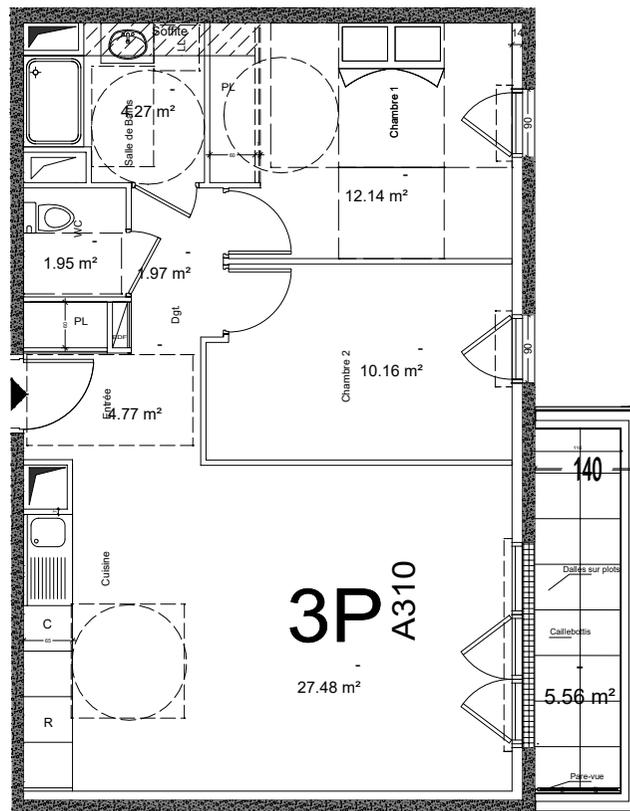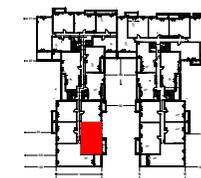

LEGENDES

	Centre	\varnothing PC (16A +T)	
	Applique	H \varnothing PC h=1.10m /1.80m	
	Radiateur	CUIS \varnothing PC (32A +T)	
	Soffite, faux plafond	LL \varnothing PC (16A +T)	
	Tableau électrique	LV \varnothing PC (16A +T)	
	Porte-fenêtre	REF \varnothing PC (16A +T)	
	Fenêtre		Prise TV
	Volet roulant		Prise rj 45
	Chaudière		
	robinet de puisage		
	Prise Hotte		

NOTA: Des modifications sont susceptibles d'être apportées en fonction des nécessités techniques et administratives pour les dimensions libres, retombées, soffites, faux-plafonds, les équipements et réseaux divers, les appareillages électriques, dont la nature et le nombre sont donnés à titre indicatifs. Les surfaces sont approximatives. Les canalisations ne sont pas figurées. La végétation n'est pas contractuelle.

Provisoire

TABLEAU DES SURFACES

PIECES	SURFACE HABITABLE
ENTREE	4.77 m²
CUISINE/ SEJOUR	27.48 m²
CHAMBRE 1	12.14 m²
CHAMBRE 2	10.16 m²
SDB	4.27 m²
WC	1.95 m²
DEGAGEMENT	1.97 m²
TOTAL NIVEAU	62.74 m²

SURFACE HABITABLE TOTALE	62.74 m²
SURFACE BALCON	5.56 m²
SURFACE ANNEXES TOTALES	5.56 m²

ECHELLE: 1/100 ème

PLAN EN DATE: SEPTEMBRE 2022

INDICE : A