



LES JARDINS DE QUENTIN

11, rue René Cassin
77173 CHEVRY COSSIGNY

PROJET D'UNE RESIDENCE DE 118 LOGEMENTS

3 Avenue du Général de Gaulle
77330 Ozoir-La-Ferrière

NIVEAU	TYPE	APPT.
R+3	3P	A 311

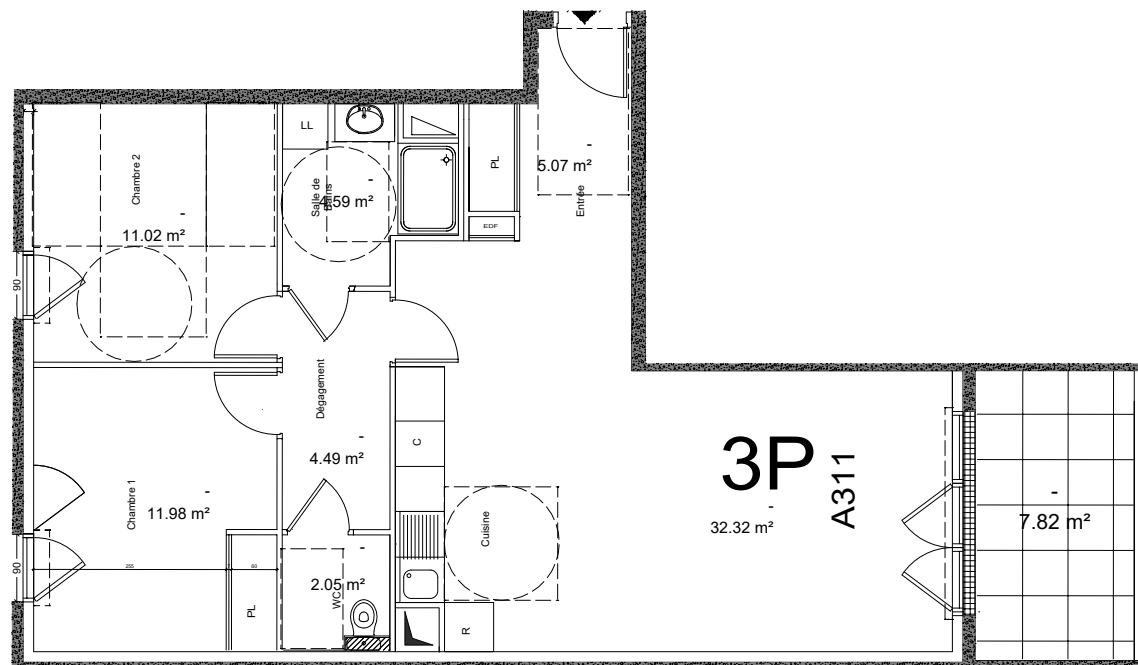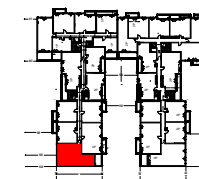

LEGENDES			
	Centre		PC (16A+T)
	Applique		H \varnothing PC h=1.10m / 1.80m
	Radiateur		CUIS \varnothing PC (32A+T)
	Soffite, faux plafond		LL \varnothing PC (16A+T)
	Tableau électrique		LV \varnothing PC (16A+T)
	Porte-fenêtre		REF \varnothing PC (16A+T)
	Fenêtre		Prise TV
	Volet roulant		Prise rj 45
	Chaudière		
	robinet de puisage		
	Prise Hotte		

NOTA: Des modifications sont susceptibles d'être apportées en fonction des nécessités techniques et administratives pour les dimensions libres, retombées, soffites, faux-plafonds, les équipements et réseaux divers, les appareillages électriques, dont la nature et le nombre sont donnés à titre indicatifs. Les surfaces sont approximatives. Les canalisations ne sont pas figurées. La végétation n'est pas contractuelle.

Provisoire

TABLEAU DES SURFACES

PIECES	SURFACE HABITABLE
ENTREE	5.07 m ²
CUISINE/ SEJOUR	32.32 m ²
CHAMBRE 1	11.98 m ²
CHAMBRE 2	11.02 m ²
DEGAGEMENT	4.49 m ²
SDB	4.59 m ²
WC	2.05 m ²
TOTAL NIVEAU	71.52 m²

SURFACE HABITABLE TOTALE	71.52 m ²
SURFACE TERRASSE	7.82 m ²
SURFACE ANNEXES TOTALES	7.82 m ²

ECHELLE: 1/100 ème

PLAN EN DATE: SEPTEMBRE 2022

INDICE : A