



LES JARDINS DE QUENTIN

11, rue René Cassin
77173 CHEVRY COSSIGNY

PROJET D'UNE RESIDENCE DE 118 LOGEMENTS

3 Avenue du Général de Gaulle
77330 OZOIR-LA-FERRIERE

NIVEAU	TYPE	APPT.
R+3	2P	A 313

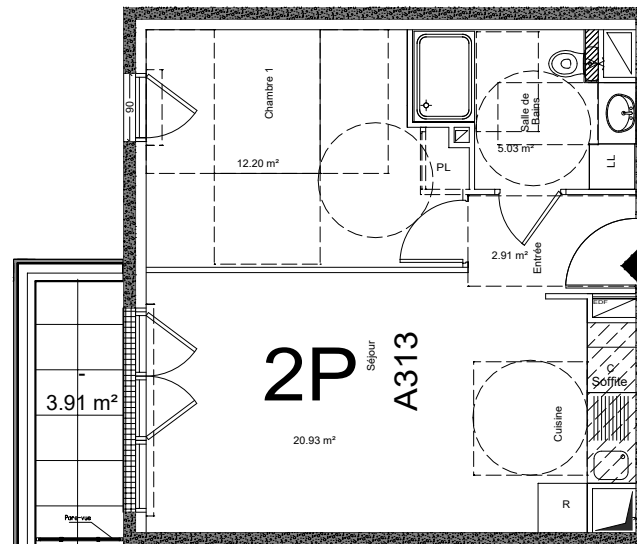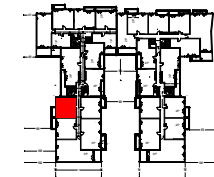

LEGENDES	
	Centre
	Applique
	Radiateur
	Soffite, faux plafond
	Tableau électrique
PF	Porte-fenêtre
F	Fenêtre
VR	Volet roulant
CH	Chaudière
	robinet de puisage
	Prise Hotte
	PC (16A+T)
	H PC h=1.10m / 1.80m
	CUIS PC (32A+T)
	LL PC (16A+T)
	LV PC (16A+T)
	REF PC (16A+T)
	Prise TV
	Prise IJ 45

NOTA: Des modifications sont susceptibles d'être apportées en fonction des nécessités techniques et administratives pour les dimensions libres, retombées, soffites, faux-plafonds, les équipements et réseaux divers, les appareillages électriques, dont la nature et le nombre sont donnés à titre indicatifs. Les surfaces sont approximatives. Les canalisations ne sont pas figurées. La végétation n'est pas contractuelle.

Provisoire

TABLEAU DES SURFACES

PIECES	SURFACE HABITABLE
ENTREE	2.91 m²
CUISINE/ SEJOUR	20.93 m²
CHAMBRE 1	12.20 m²
SDB	5.03 m²
TOTAL NIVEAU	41.07 m²

SURFACE HABITABLE TOTALE	41.07 m²
SURFACE BALCON	3.91 m²
SURFACE ANNEXES TOTALES	3.91 m²

ECHELLE: 1/100 ème

PLAN EN DATE: SEPTEMBRE 2022

INDICE : A