


## LES JARDINS DE QUENTIN

11, rue René Cassin  
77173 CHEVRY COSSIGNY

### PROJET D'UNE RESIDENCE DE 118 LOGEMENTS

3 Avenue du Général de Gaulle  
77330 Ozoir-La-Ferrière

NIVEAU	TYPE	APPT.
R+3	3P	A 314

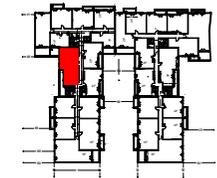

#### TABLEAU DES SURFACES


PIECES	SURFACE HABITABLE
ENTREE	4.14 m <sup>2</sup>
CUISINE/ SEJOUR	26.36 m <sup>2</sup>
CHAMBRE 1	13.53 m <sup>2</sup>
CHAMBRE 2	9.92 m <sup>2</sup>
SDB	4.30 m <sup>2</sup>
DEGAGEMENT	3.09 m <sup>2</sup>
WC	2.06 m <sup>2</sup>
<b>TOTAL NIVEAU</b>	<b>63.40 m<sup>2</sup></b>

SURFACE HABITABLE TOTALE	63.40 m <sup>2</sup>
SURFACE BALCON	11.33 m <sup>2</sup>
<b>SURFACE ANNEXES TOTALES</b>	<b>11.33 m<sup>2</sup></b>

ECHELLE: 1/100 ème

PLAN EN DATE: SEPTEMBRE 2022

INDICE : A

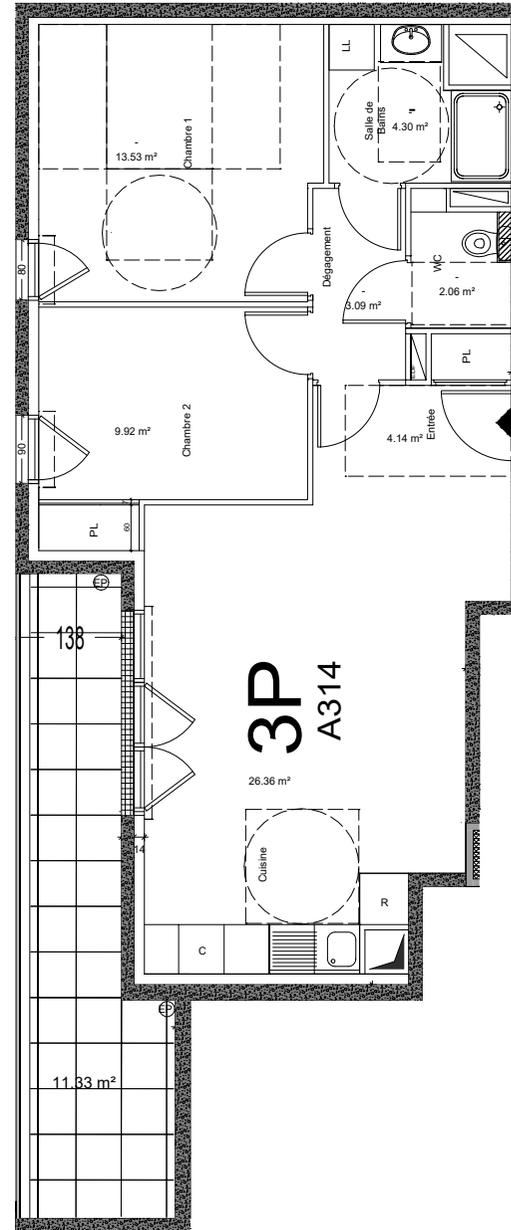

#### LEGENDES

	Centre	$\varnothing$ PC ( 16A +T)	
	Applique	H $\varnothing$ PC h=1.10m /1.80m	
	Radiateur	CUIS $\varnothing$ PC ( 32A +T)	
	Soffite, faux plafond	LL $\varnothing$ PC ( 16A +T)	
	Tableau électrique	LV $\varnothing$ PC ( 16A +T)	
PF	Porte-fenêtre	REF $\varnothing$ PC ( 16A +T)	
F	Fenêtre		Prise TV
VR	Volet roulant		Prise tj 45
CH	Chaudière		
	robinet de puisage		
	Prise Hotte		

NOTA: Des modifications sont susceptibles d'être apportées en fonction des nécessités techniques et administratives pour les dimensions libres, retombées, soffites, faux-plafonds, les équipements et réseaux divers, les appareillages électriques, dont la nature et le nombre sont donnés à titre indicatifs. Les surfaces sont approximatives. Les canalisations ne sont pas figurées. La végétation n'est pas contractuelle.

# Provisoire