


LES JARDINS DE QUENTIN

11, rue René Cassin
77173 CHEVRY COSSIGNY

PROJET D'UNE RESIDENCE DE 118 LOGEMENTS

3 Avenue du Général de Gaulle
77330 Ozoir-La-Ferrière

NIVEAU	TYPE	APPT.
R+3+A	3P	A 402

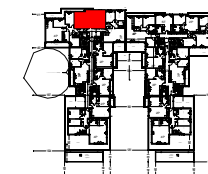

TABEAU DES SURFACES


PIECES	SURFACE HABITABLE
ENTREE	3.27 m²
CUISINE/ SEJOUR	20.08 m²
CHAMBRE 1	11.47 m²
CHAMBRE 2	9.09 m²
DEGAGEMENT	2.59 m²
SDB	5.96 m²
TOTAL NIVEAU	52.46 m²

SURFACE HABITABLE TOTALE	52.46 m²
SURFACE TERRASSE	4.29 m²
SURFACE ANNEXES TOTALES	4.29 m²

ECHELLE: 1/100 ème

PLAN EN DATE: SEPTEMBRE 2022

INDICE : A

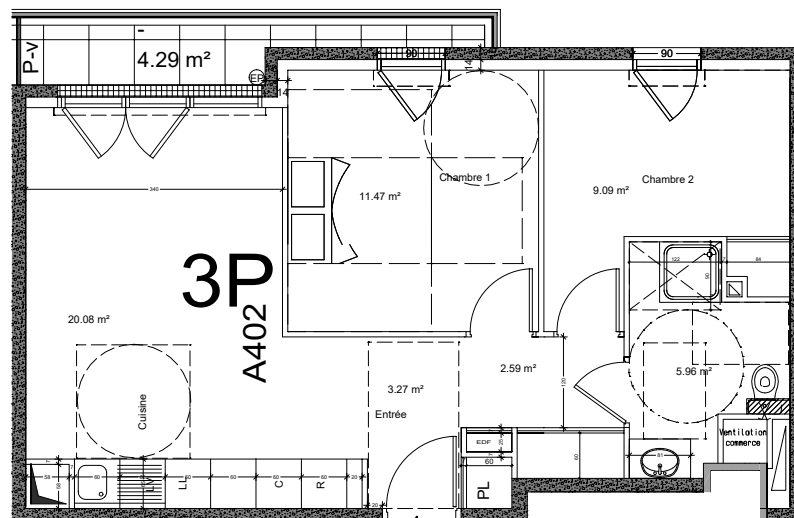

LEGENDES

	Centre		PC (16A +T)
	Applique		H PC (h=1.10m / 1.80m)
	Radiateur		CUIS PC (32A +T)
	Soffite, faux plafond		LL PC (16A +T)
	Tableau électrique		LV PC (16A +T)
	Porte-fenêtre		REF PC (16A +T)
	Fenêtre		Prise TV
	Volet roulant		Prise IJ 45
	Chaudière		
	robinet de puisage		
	Prise Hotte		

NOTA: Des modifications sont susceptibles d'être apportées en fonction des nécessités techniques et administratives pour les dimensions libres, retombées, soffites, faux-plafonds, les équipements et réseaux divers, les appareillages électriques, dont la nature et le nombre sont donnés à titre indicatifs. Les surfaces sont approximatives. Les canalisations ne sont pas figurées. La végétation n'est pas contractuelle.

Provisoire