

## LES JARDINS DE QUENTIN

11, rue René Cassin  
77173 CHEVRY COSSIGNY

### PROJET D'UNE RESIDENCE DE 118 LOGEMENTS

3 Avenue du Général de Gaulle  
77330 OZOIR-LA-FERRIERE

NIVEAU	TYPE	APPT.
R+3+A	4P	A 407




TABLEAU DES SURFACES	
PIECES	SURFACE HABITABLE
ENTREE	5.97 m <sup>2</sup>
CUISINE/ SEJOUR	41.63 m <sup>2</sup>
CHAMBRE 1	13.37 m <sup>2</sup>
CHAMBRE 2	10.86 m <sup>2</sup>
CHAMBRE 3	12.86 m <sup>2</sup>
DEGAGEMENT	3.97 m <sup>2</sup>
SDB	5.63 m <sup>2</sup>
SDE	2.22 m <sup>2</sup>
WC	2.11 m <sup>2</sup>
<b>TOTAL NIVEAU</b>	<b>98.62 m<sup>2</sup></b>

SURFACE HABITABLE TOTALE	98.62 m <sup>2</sup>
SURFACE TERRASSE	94.08 m <sup>2</sup>
SURFACE ANNEXES TOTALES	94.08 m <sup>2</sup>

ECHELLE: 1/100 ème

PLAN EN DATE: NOVEMBRE 2022

INDICE : A

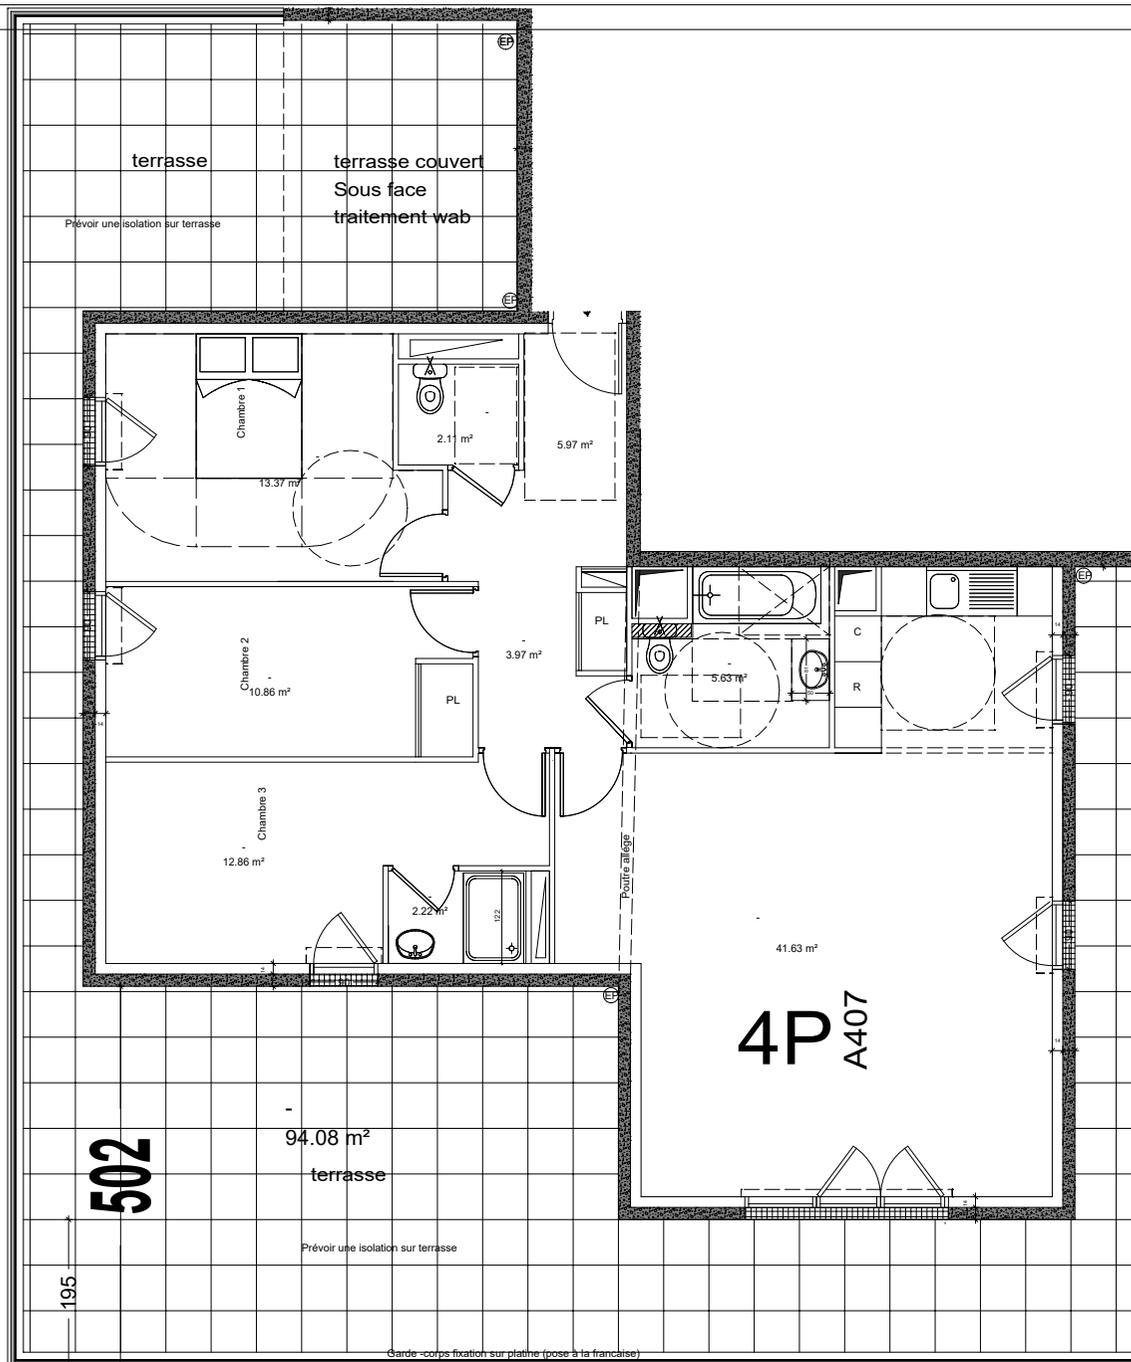

### LEGENDES

	Centre		PC ( 16A +T)
	Applique		H PC h=1.10m /1.80m
	Radiateur		CUIS PC ( 32A +T)
	Soffite, faux plafond		LL PC ( 16A +T)
	Tableau électrique		LV PC ( 16A +T)
	Porte-fenêtre		REF PC ( 16A +T)
	Fenêtre		Prise TV
	Volet roulant		Prise rj 45
	Chaudière		
	robinet de puisage		
	Prise Hotte		

NOTA: Des modifications sont susceptibles d'être apportées en fonction des nécessités techniques et administratives pour les dimensions libres, retombées, soffites, faux-plafonds, les équipements et réseaux divers, les appareillages électriques, dont la nature et le nombre sont donnés à titre indicatifs. Les surfaces sont approximatives. Les canalisations ne sont pas figurées. La végétation n'est pas contractuelle.

Provisoire