



LES JARDINS DE QUENTIN

11, rue René Cassin
77173 CHEVRY COSSIGNY

PROJET D'UNE RESIDENCE

DE 118 LOGEMENTS
3 Avenue du Général de Gaulle
77330 Ozoir-La-Ferrière

NIVEAU	TYPE	APPT.
R+3+A	3P	A 408

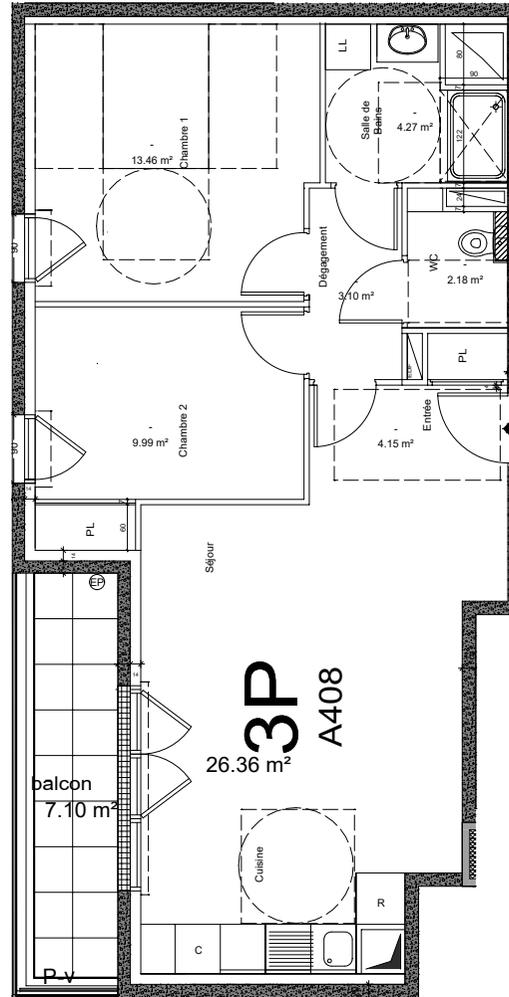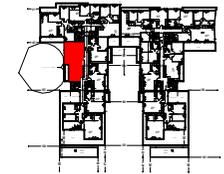

3P
A408
26.36 m²

LEGENDES

	Centre	\varnothing PC (16A +T)
	Applique	H \varnothing PC h=1.10m /1.80m
	Radiateur	CUIS \varnothing PC (32A +T)
	Soffite, faux plafond	LL \varnothing PC (16A +T)
	Tableau électrique	LV \varnothing PC (16A +T)
	Porte-fenêtre	REF \varnothing PC (16A +T)
	Fenêtre	
	Volet roulant	
	Chaudière	Prise TV
	robinet de puisage	Prise rj 45
	Prise Hotte	

NOTA: Des modifications sont susceptibles d'être apportées en fonction des nécessités techniques et administratives pour les dimensions libres, retombées, soffites, faux-plafonds, les équipements et réseaux divers, les appareillages électriques, dont la nature et le nombre sont donnés à titre indicatifs. Les surfaces sont approximatives. Les canalisations ne sont pas figurées. La végétation n'est pas contractuelle.

Provisoire

TABLEAU DES SURFACES

PIECES	SURFACE HABITABLE
ENTREE	4.15 m ²
CUISINE/ SEJOUR	26.36 m ²
CHAMBRE 1	13.46 m ²
CHAMBRE 2	9.99 m ²
WC	2.18 m ²
SDB	4.27 m ²
DEGAGEMENT	3.10 m ²
TOTAL NIVEAU	63.51 m²

SURFACE HABITABLE TOTALE	63.51 m²
SURFACE BALCON	7.10 m²
SURFACE ANNEXES TOTALES	7.10 m²

ECHELLE: 1/100 ème

PLAN EN DATE: SEPTEMBRE 2022

INDICE : A