

LEGENDES			
	Centre		PC (16A + T)
	Applique		H PC h=1.10m / 1.80m
	Radiateur		cuis PC (32A + T)
	Soffite, faux plafond		LL PC (16A + T)
	Tableau électrique		LV PC (16A + T)
	Porte-fenêtre		REF PC (16A + T)
	Fenêtre		Prise TV
	Volet roulant		Prise rj 45
	Chaudière		
	robinet de puisage		
	Prise Hotte		

NOTA: Des modifications sont susceptibles d'être apportées en fonction des nécessités techniques et administratives pour les dimensions libres, retombées, soffites, faux-plafonds, les équipements et réseaux divers, les appareillages électriques, dont la nature et le nombre sont donnés à titre indicatifs. Les surfaces sont approximatives. Les canalisations ne sont pas figurées. La végétation n'est pas contractuelle.

LES JARDINS DE QUENTIN
11, rue René Cassin
77173 CHEVRY COSSIGNY

PROJET D'UNE RESIDENCE DE 118 LOGEMENTS
3 Avenue du Général de Gaulle
77330 Ozoir-La-Ferrière

NIVEAU	TYPE	APPT.
RDC	4P	B 007



Provisoire

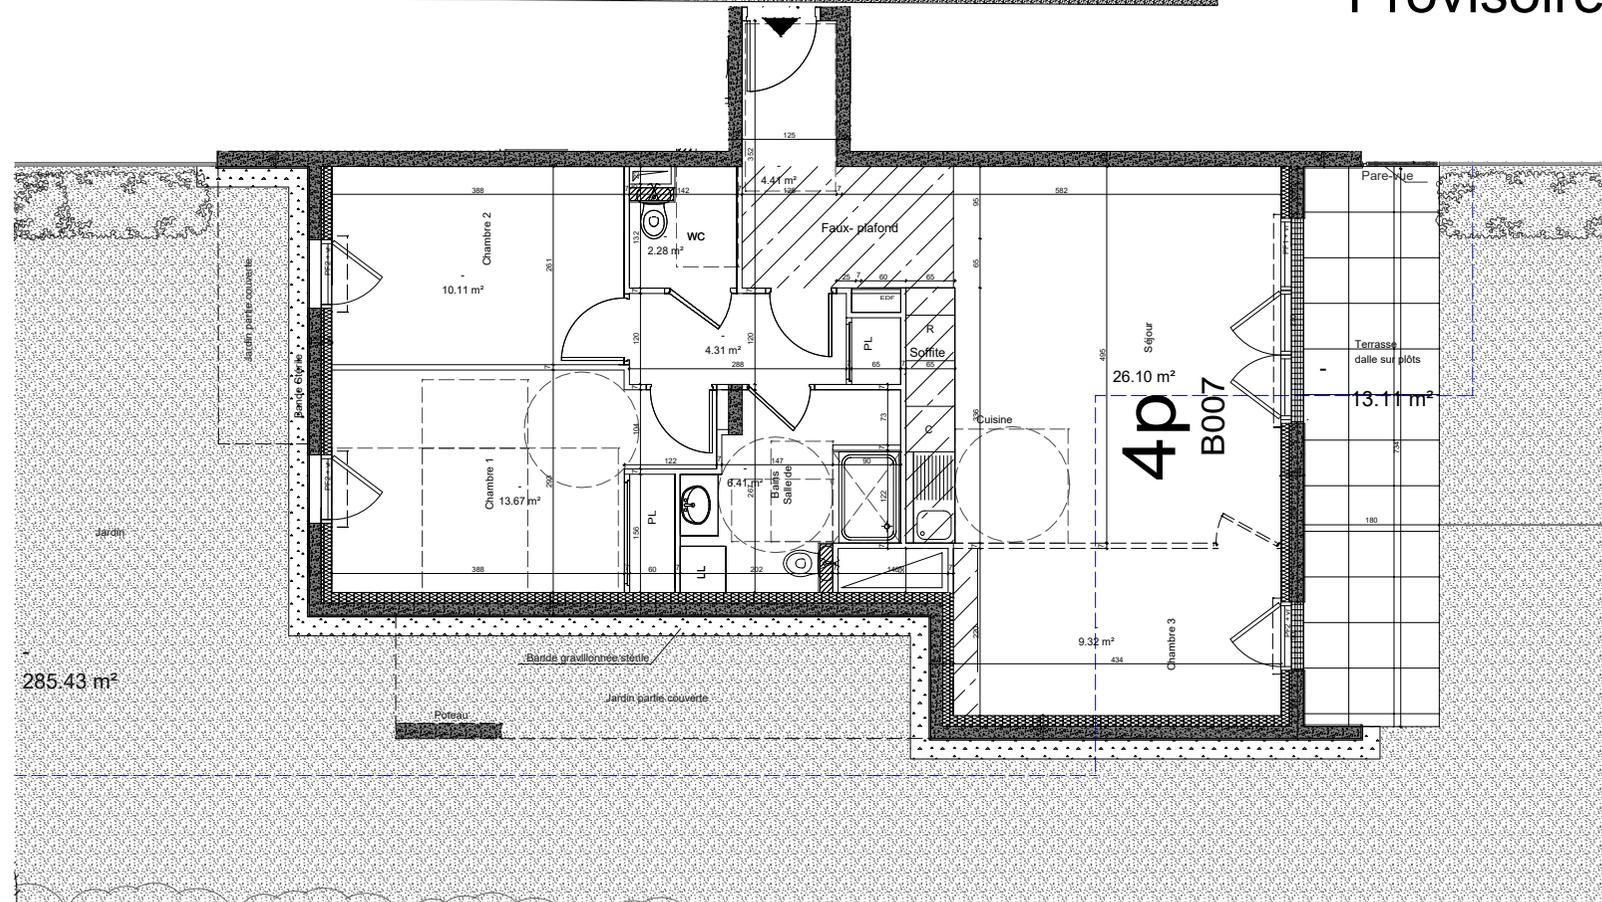
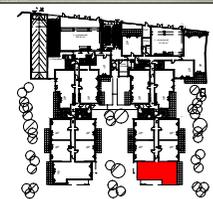


TABLEAU DES SURFACES	
PIECES	SURFACE HABITABLE
ENTREE	4.41 m²
CUISINE/ SEJOUR	26.10 m²
CHAMBRE 1	13.67 m²
CHAMBRE 2	10.11 m²
CHAMBRE 3	9.54 m²
SDB	6.39 m²
DEGAGEMENT	4.31 m²
WC	2.28 m²
TOTAL NIVEAU	76.81 m²

SURFACE HABITABLE TOTALE	76.81 m²
SURFACE TERRASSE	13.11 m²
SURFACE JARDIN	285.43 m²
SURFACE ANNEXES TOTALES	298.54 m²

ECHELLE: 1/100 ème
PLAN EN DATE: SEPTEMBRE 2022
INDICE : A