

LES JARDINS DE QUENTIN

11, rue René Cassin
77173 CHEVRY COSSIGNY

PROJET D'UNE RESIDENCE DE 118 LOGEMENTS

3 Avenue du Général de Gaulle
77330 Ozoir-La-Ferrière

NIVEAU	TYPE	APPT.
RDC	3P	B 010

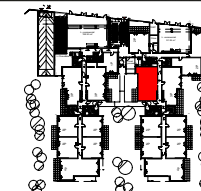


TABLEAU DES SURFACES


PIECES	SURFACE HABITABLE
ENTREE	3.94 m²
CUISINE/ SEJOUR	25.99 m²
CHAMBRE 1	13.03 m²
CHAMBRE 2	10.32 m²
DEGAGEMENT	3.03 m²
SDB	4.38 m²
WC	1.95 m²
TOTAL NIVEAU	62.64 m²

SURFACE HABITABLE TOTALE	62.64 m²
SURFACE TERRASSE	7.56 m²
SURFACE JARDIN	29.15 m²
SURFACE ANNEXES TOTALES	36.71 m²

ECHELLE: 1/100 ème

PLAN EN DATE: SEPTEMBRE 2022

INDICE : A

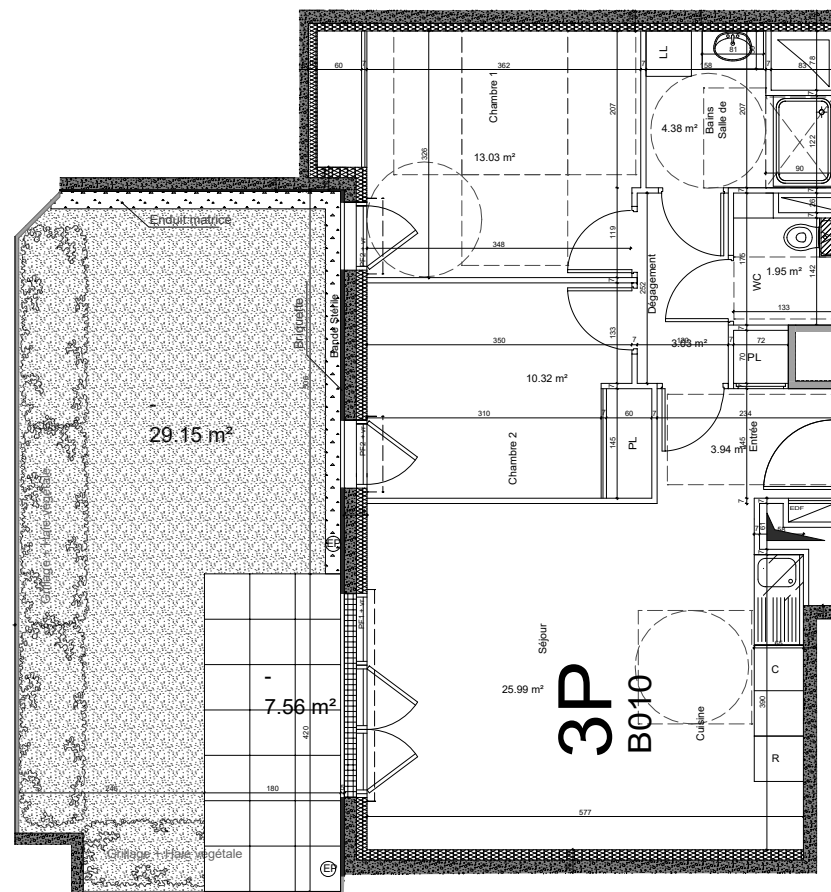

LEGENDES

	Centre		PC (16A +T)
	Applique		H PC h=1.10m /1.80m
	Radiateur		CUIS PC (32A +T)
	Sofrite, faux plafond		LL PC (16A +T)
	Tableau électrique		LV PC (16A +T)
	Porte-fenêtre		REF PC (16A +T)
	Fenêtre		Prise TV
	Volet roulant		Prise rj 45
	Chaudière		
	robinet de puisage		
	Prise Hotte		

NOTA: Des modifications sont susceptibles d'être apportées en fonction des nécessités techniques et administratives pour les dimensions libres, retombées, soffites, faux-plafonds, les équipements et réseaux divers, les appareillages électriques, dont la nature et le nombre sont donnés à titre indicatifs. Les surfaces sont approximatives. Les canalisations ne sont pas figurées. La végétation n'est pas contractuelle.

Provisoire