



## LES JARDINS DE QUENTIN

11, rue René Cassin  
77173 CHEVRY COSSIGNY

### PROJET D'UNE RESIDENCE

**DE 118 LOGEMENTS**  
3 Avenue du Général de Gaulle  
77330 Ozoir-La-Ferrière

NIVEAU	TYPE	APPT.
R+2	3P	B 205

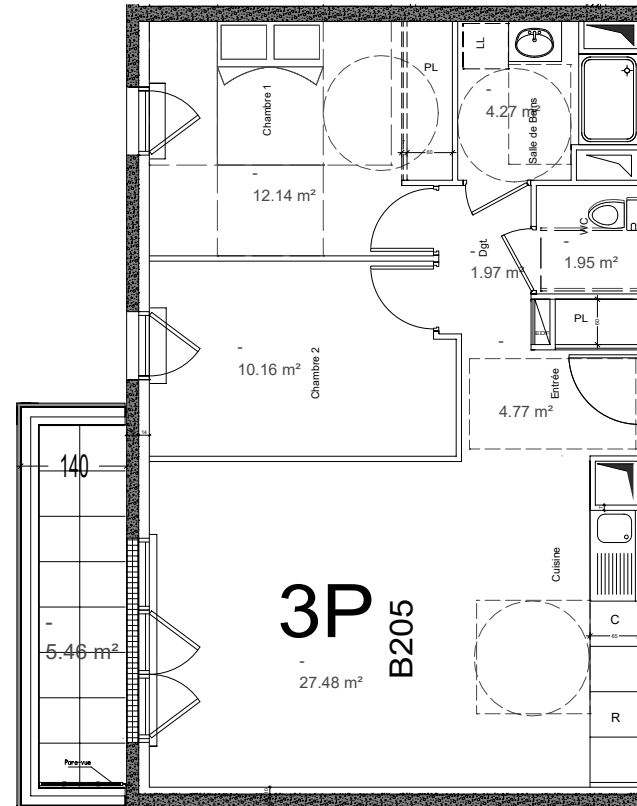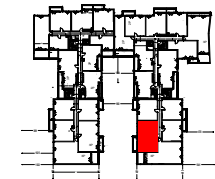

### LEGENDES

	Centre		PC ( 16A +T)
	Applique		H PC h=1.10m /1.80m
	Radiateur		CUIS PC ( 32A +T)
	Soffite, faux plafond		LL PC ( 16A +T)
	Tableau électrique		LV PC ( 16A +T)
	Porte-fenêtre		REF PC ( 16A +T)
	Fenêtre		Prise TV
	Volet roulant		Prise rj 45
	Chaudière		
	robinet de puisage		
	Prise Hotte		

NOTA: Des modifications sont susceptibles d'être apportées en fonction des nécessités techniques et administratives pour les dimensions libres, retombées, soffites, faux-plafonds, les équipements et réseaux divers, les appareillages électriques, dont la nature et le nombre sont donnés à titre indicatifs. Les surfaces sont approximatives. Les canalisations ne sont pas figurées. La végétation n'est pas contractuelle.

# Provisoire

### TABLEAU DES SURFACES

PIECES	SURFACE HABITABLE
ENTREE	4.77 m²
CUISINE/ SEJOUR	27.48 m²
CHAMBRE 1	12.14 m²
CHAMBRE 2	10.16 m²
SDB	4.27 m²
WC	1.95 m²
DEGAGEMENT	1.97 m²
<b>TOTAL NIVEAU</b>	<b>62.74 m²</b>

<b>SURFACE HABITABLE TOTALE</b>	<b>62.74 m²</b>
<b>SURFACE BALCON</b>	<b>5.46 m²</b>
<b>SURFACE ANNEXES TOTALES</b>	<b>5.46 m²</b>

ECHELLE: 1/100 ème

PLAN EN DATE: SEPTEMBRE 2022

INDICE : A