


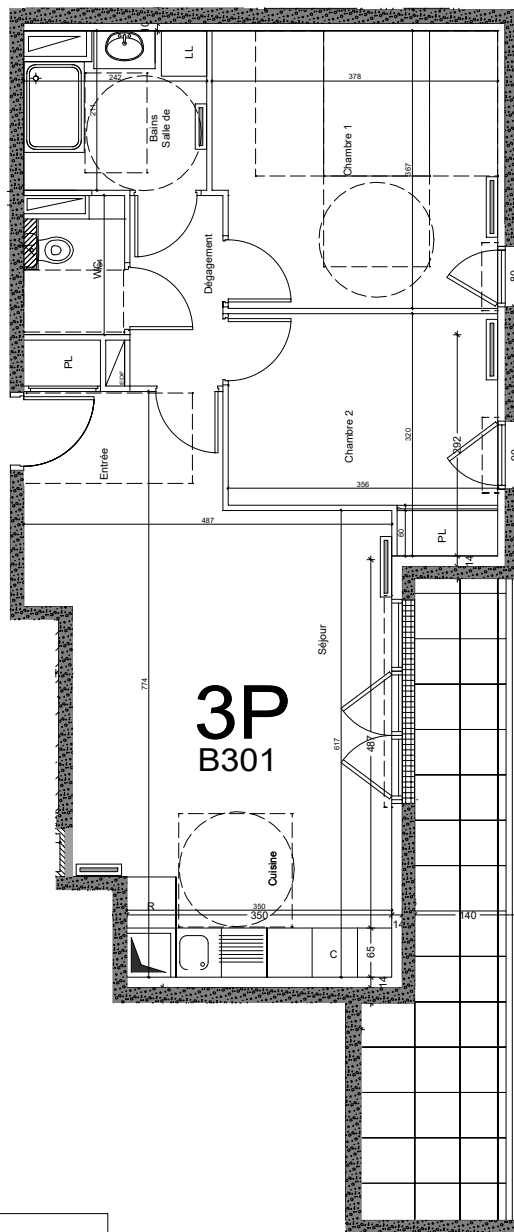

| LEGENDES |                       |
|----------|-----------------------|
|          | Centre                |
|          | Applique              |
|          | Radiateur             |
|          | Soffite, faux plafond |
|          | Tableau électrique    |
|          | Porte-fenêtre         |
|          | Fenêtre               |
|          | Volet roulant         |
|          | Chaudière             |
|          | robinet de puisage    |
|          | Prise Hotte           |
|          | PC ( 16A +T)          |
|          | H Ø PC h=1.10m /1.80m |
|          | CUIS Ø PC ( 32A +T)   |
|          | LL Ø PC ( 16A +T)     |
|          | LV Ø PC ( 16A +T)     |
|          | REF Ø PC ( 16A +T)    |
|          | Prise TV              |
|          | Prise rj 45           |

NOTA: Des modifications sont susceptibles d'être apportées en fonction des nécessités techniques et administratives pour les dimensions libres, retombées, soffites, faux-plafonds, les équipements et réseaux divers, les appareillages électriques, dont la nature et le nombre sont donnés à titre indicatifs. Les surfaces sont approximatives. Les canalisations ne sont pas figurées. La végétation n'est pas contractuelle.


## LES JARDINS DE QUENTIN

11, rue René Cassin  
77173 CHEVRY COSSIGNY

## PROJET D'UNE RESIDENCE DE 116 LOGEMENTS

3 Avenue du Général de Gaulle  
77330 Ozoir-La-Ferrière

| NIVEAU | TYPE | APPT. |
|--------|------|-------|
| R+3    | 3P   | B 301 |

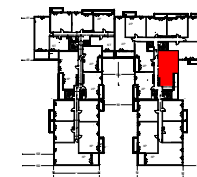

## TABEAU DES SURFACES

| PIECES          | SURFACE HABITABLE |
|-----------------|-------------------|
| ENTREE          | 4.11 m²           |
| CUISINE/ SEJOUR | 26.22 m²          |
| CHAMBRE 1       | 13.53 m²          |
| CHAMBRE 2       | 9.92 m²           |
| SDB             | 4.73 m²           |
| DEGAGEMENT      | 3.09 m²           |
| WC              | 2.06 m²           |
| TOTAL NIVEAU    | 63.66 m²          |

|                          |          |
|--------------------------|----------|
| SURFACE HABITABLE TOTALE | 63.66 m² |
| SURFACE BALCON           | 11.33 m² |
| SURFACE ANNEXES TOTALES  | 11.33 m² |

ECHELLE: 1/100 ème

PLAN EN DATE: MARS 2025