



## LES JARDINS DE QUENTIN

11, rue René Cassin  
77173 CHEVRY COSSIGNY

### PROJET D'UNE RESIDENCE DE 118 LOGEMENTS

3 Avenue du Général de Gaulle  
77330 Ozoir-La-Ferrière

NIVEAU	TYPE	APPT.
R+3	3P	B 305

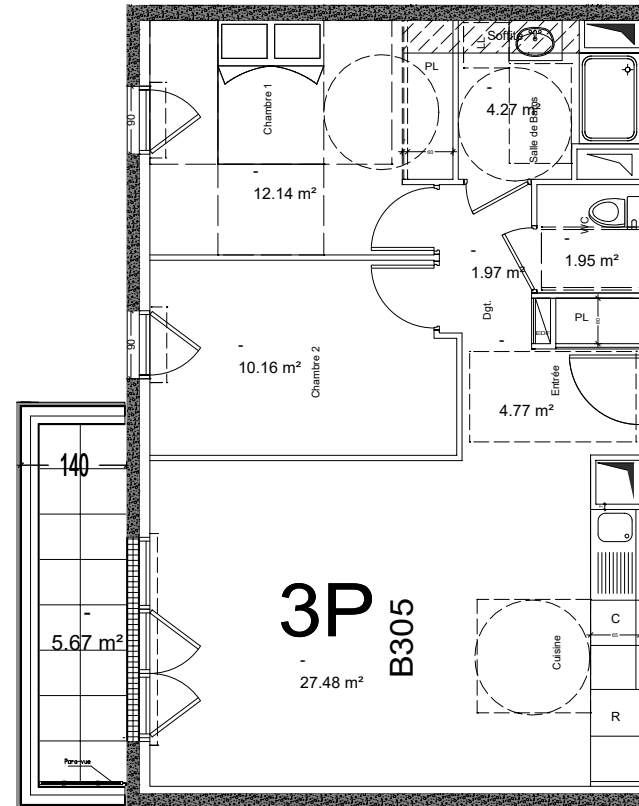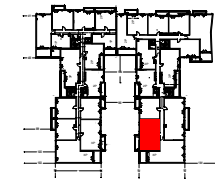

LEGENDES	
	Centre
	Applique
	Radiateur
	Soffite, faux plafond
	Tableau électrique
	Porte-fenêtre
	Fenêtre
	Volet roulant
	Chaudière
	robinet de puisage
	Prise Hotte
	∅ PC (16A +T)
	H ∅ PC h=1.10m /1.80m
	cuis ∅ PC (32A +T)
	LL ∅ PC (16A +T)
	LV ∅ PC (16A +T)
	REF ∅ PC (16A +T)
	Prise TV
	Prise ij 45

NOTA: Des modifications sont susceptibles d'être apportées en fonction des nécessités techniques et administratives pour les dimensions libres, retombées, soffites, faux-plafonds, les équipements et réseaux divers, les appareillages électriques, dont la nature et le nombre sont donnés à titre indicatifs. Les surfaces sont approximatives. Les canalisations ne sont pas figurées. La végétation n'est pas contractuelle.

# Provisoire

### TABLEAU DES SURFACES

PIECES	SURFACE HABITABLE
ENTREE	4.77 m²
CUISINE/ SEJOUR	27.48 m²
CHAMBRE 1	12.14 m²
CHAMBRE 2	10.16 m²
SDB	4.27 m²
WC	1.95 m²
DEGAGEMENT	1.97 m²
<b>TOTAL NIVEAU</b>	<b>62.74 m²</b>
<b>SURFACE HABITABLE TOTALE</b>	<b>62.74 m²</b>
<b>SURFACE BALCON</b>	<b>5.67 m²</b>
<b>SURFACE ANNEXES TOTALES</b>	<b>5.67 m²</b>

ECHELLE: 1/100 ème

PLAN EN DATE: NOVEMBRE 2022

INDICE : A