


## LES JARDINS DE QUENTIN

11, rue René Cassin  
77173 CHEVRY COSSIGNY

### PROJET D'UNE RESIDENCE

**DE 118 LOGEMENTS**  
3 Avenue du Général de Gaulle  
77330 Ozoir-La-Ferrière

NIVEAU	TYPE	APPT.
R+3	3P	B 313

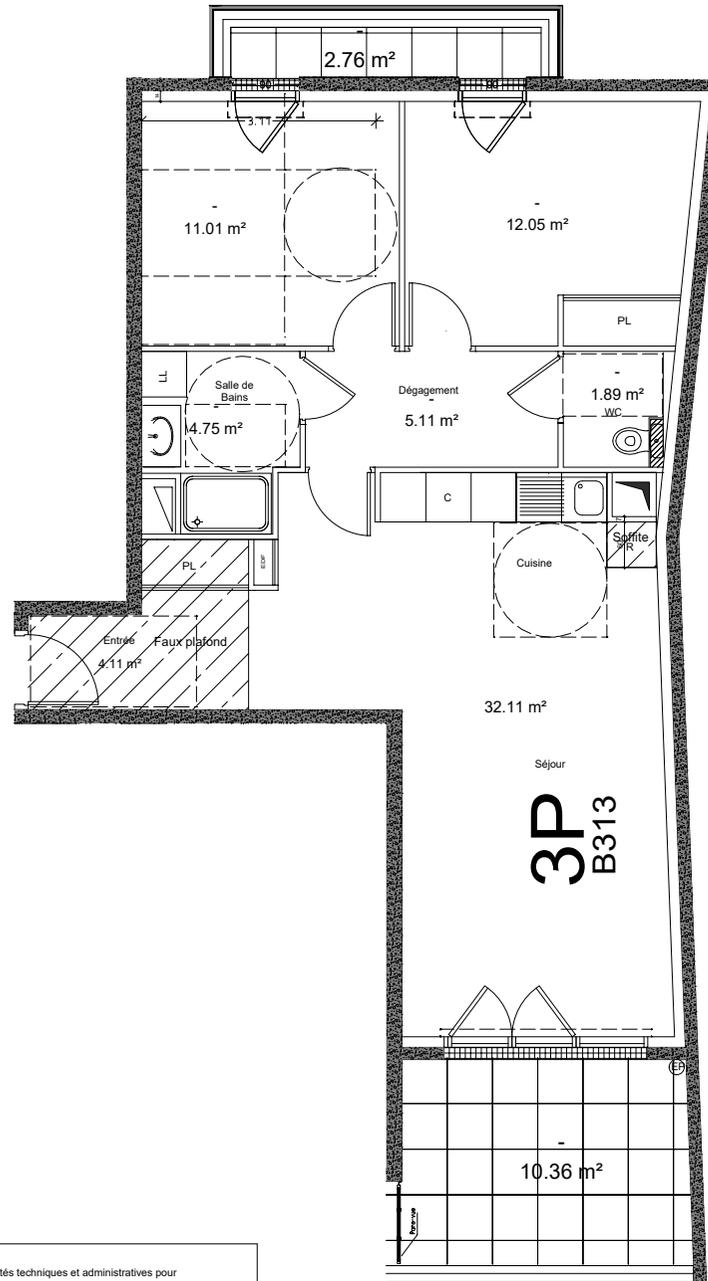

LEGENDES	
	Centre
	Applique
	Radiateur
	Soffite, faux plafond
	Tableau électrique
	Porte-fenêtre
	Fenêtre
	Volet roulant
	Chaudière
	robinet de puisage
	Prise Hotte
	∅ PC ( 16A +T)
	H ∅ PC h=1.10m /1.80m
	cuis ∅ PC ( 32A +T)
	LL ∅ PC ( 16A +T)
	LV ∅ PC ( 16A +T)
	REF ∅ PC ( 16A +T)
	Prise TV
	Prise IJ 45

NOTA: Des modifications sont susceptibles d'être apportées en fonction des nécessités techniques et administratives pour les dimensions libres, retombées, soffites, faux-plafonds, les équipements et réseaux divers, les appareillages électriques, dont la nature et le nombre sont donnés à titre indicatifs. Les surfaces sont approximatives. Les canalisations ne sont pas figurées. La végétation n'est pas contractuelle.

# Provisoire

### TABLEAU DES SURFACES

PIECES	SURFACE HABITABLE
ENTREE	4.11 m <sup>2</sup>
CUISINE/ SEJOUR	32.11m <sup>2</sup>
CHAMBRE 1	11.01 m <sup>2</sup>
CHAMBRE 2	12.05 m <sup>2</sup>
SDB	4.75 m <sup>2</sup>
WC	1.89 m <sup>2</sup>
DEGAGEMENT	5.11 m <sup>2</sup>
<b>TOTAL NIVEAU</b>	<b>71.03 m<sup>2</sup></b>
<b>SURFACE HABITABLE TOTALE</b>	<b>71.03 m<sup>2</sup></b>
<b>SURFACE BALCON 1</b>	<b>10.36 m<sup>2</sup></b>
<b>SURFACE BALCON 2</b>	<b>2.76 m<sup>2</sup></b>
<b>SURFACE ANNEXES TOTALES</b>	<b>13.12 m<sup>2</sup></b>

ECHELLE: 1/100 ème

PLAN EN DATE: SEPTEMBRE 2022

INDICE : A