


| LEGENDES |                       |
|----------|-----------------------|
|          | Centre                |
|          | Applique              |
|          | Radiateur             |
|          | Sofrite, faux plafond |
|          | Tableau électrique    |
| PF       | Porte-fenêtre         |
| F        | Fenêtre               |
| VR       | Volet roulant         |
| CH       | Chaudière             |
|          | robinet de puisage    |
|          | Prise Hotte           |
|          | ø PC ( 16A +T)        |
|          | H ø PC h=1.10m /1.80m |
|          | cuis ø PC ( 32A +T)   |
|          | LL ø PC ( 16A +T)     |
|          | LV ø PC ( 16A +T)     |
|          | REF ø PC ( 16A +T)    |
|          | Prise TV              |
|          | Prise rj 45           |

NOTA: Des modifications sont susceptibles d'être apportées en fonction des nécessités techniques et administratives pour les dimensions libres, retombées, soffites, faux-plafonds, les équipements et réseaux divers, les appareillages électriques, dont la nature et le nombre sont donnés à titre indicatifs. Les surfaces sont approximatives. Les canalisations ne sont pas figurées. La végétation n'est pas contractuelle.

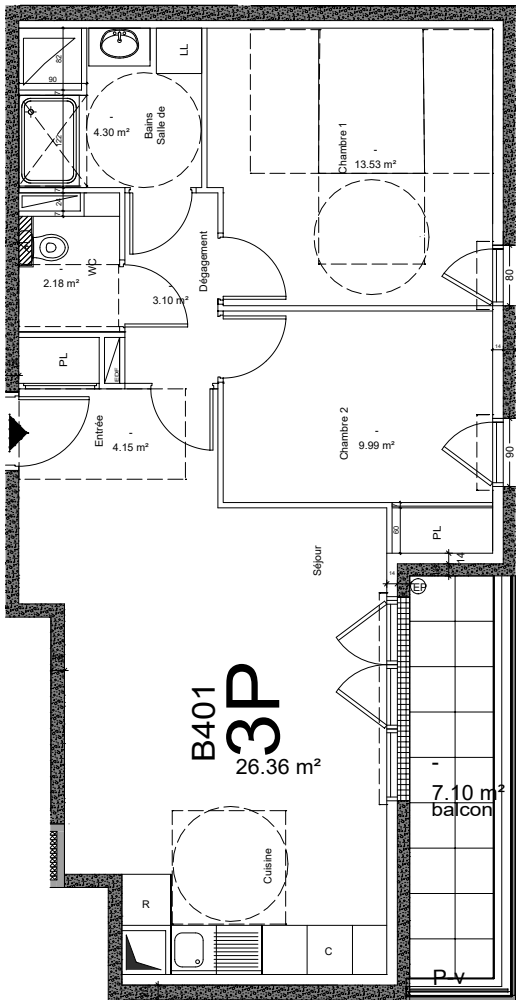


## LES JARDINS DE QUENTIN

11, rue René Cassin  
77173 CHEVRY COSSIGNY

## PROJET D'UNE RESIDENCE DE 118 LOGEMENTS

3 Avenue du Général de Gaulle  
77330 Ozoir-La-Ferrière

| NIVEAU | TYPE | APPT. |
|--------|------|-------|
| R+3+A  | 3P   | B 401 |

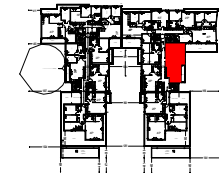

## TABEAU DES SURFACES

| PIECES              | SURFACE HABITABLE |
|---------------------|-------------------|
| ENTREE              | 4.15 m²           |
| CUISINE/ SEJOUR     | 26.36 m²          |
| CHAMBRE 1           | 13.53 m²          |
| CHAMBRE 2           | 9.99 m²           |
| WC                  | 2.18 m²           |
| SDB                 | 4.30 m²           |
| DEGAGEMENT          | 3.10 m²           |
| <b>TOTAL NIVEAU</b> | <b>63.61 m²</b>   |

|                                 |                 |
|---------------------------------|-----------------|
| <b>SURFACE HABITABLE TOTALE</b> | <b>63.61 m²</b> |
| <b>SURFACE TERRASSE</b>         | <b>7.10 m²</b>  |
| <b>SURFACE ANNEXES TOTALES</b>  | <b>7.10 m²</b>  |

ECHELLE: 1/100 ème

PLAN EN DATE: SEPTEMBRE 2022

INDICE : A

Provisoire