



LES JARDINS DE QUENTIN

11, rue René Cassin
77173 CHEVRY COSSIGNY

PROJET D'UNE RESIDENCE DE 118 LOGEMENTS

3 Avenue du Général de Gaulle
77330 OZOIR-LA-FERRIERE

NIVEAU	TYPE	APPT.
R+3+A	4P	B 406

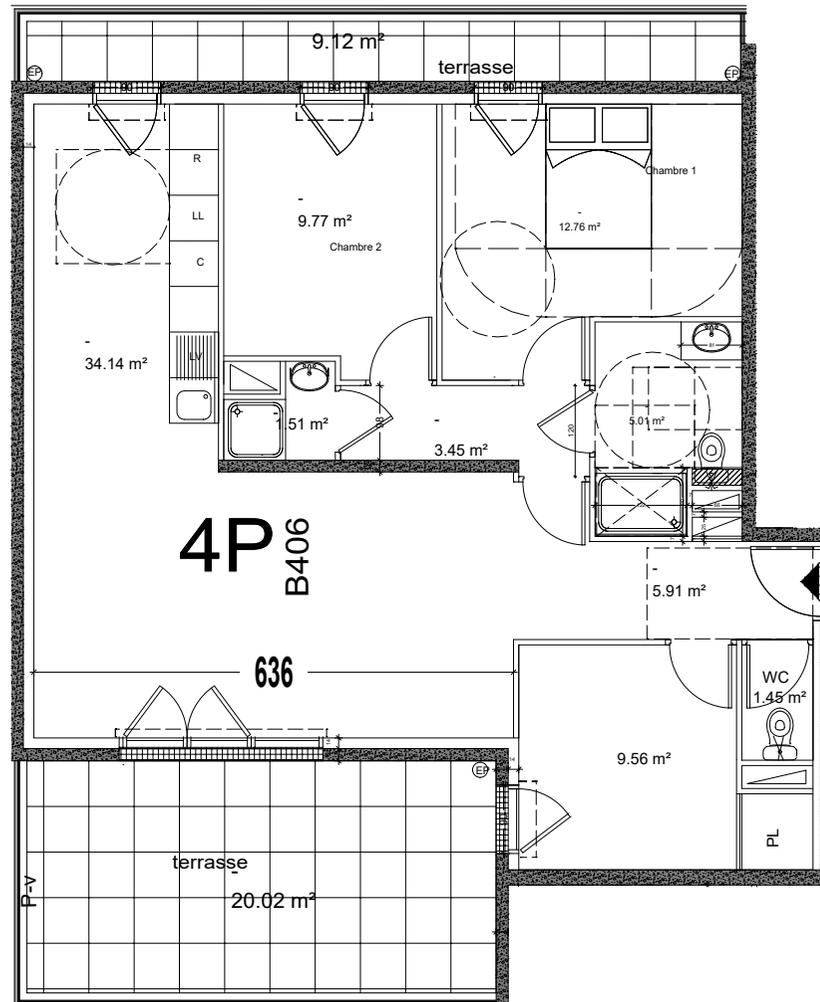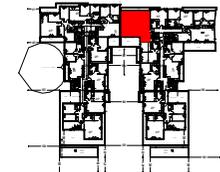

LEGENDES

	Centre		PC (16A +T)
	Applique		H PC h=1.10m /1.80m
	Radiateur		CUIS PC (32A +T)
	Soffite, faux plafond		LL PC (16A +T)
	Tableau électrique		LV PC (16A +T)
	Porte-fenêtre		REF PC (16A +T)
	Fenêtre		Prise TV
	Volet roulant		Prise rj 45
	Chaudière		
	robinet de puisage		
	Prise Hotte		

NOTA: Des modifications sont susceptibles d'être apportées en fonction des nécessités techniques et administratives pour les dimensions libres, retombées, soffites, faux-plafonds, les équipements et réseaux divers, les appareillages électriques, dont la nature et le nombre sont donnés à titre indicatifs. Les surfaces sont approximatives. Les canalisations ne sont pas figurées. La végétation n'est pas contractuelle.

TABLEAU DES SURFACES

PIECES	SURFACE HABITABLE
ENTREE	5.91 m²
CUISINE/ SEJOUR	34.14 m²
CHAMBRE 1	12.76 m²
CHAMBRE 2	9.77 m²
CHAMBRE 3	9.56 m²
SDB	5.01 m²
SDE	1.51 m²
DEGAGEMENT	3.45 m²
WC	1.45 m²
TOTAL NIVEAU	83.56 m²

SURFACE HABITABLE TOTALE	83.56 m²
SURFACE TERRASSE 1	9.12 m²
SURFACE TERRASSE 2	20.02 m²
SURFACE ANNEXES TOTALES	29.14 m²

ECHELLE: 1/100 ème

PLAN EN DATE: SEPTEMBRE 2022

INDICE : A

Provisoire