


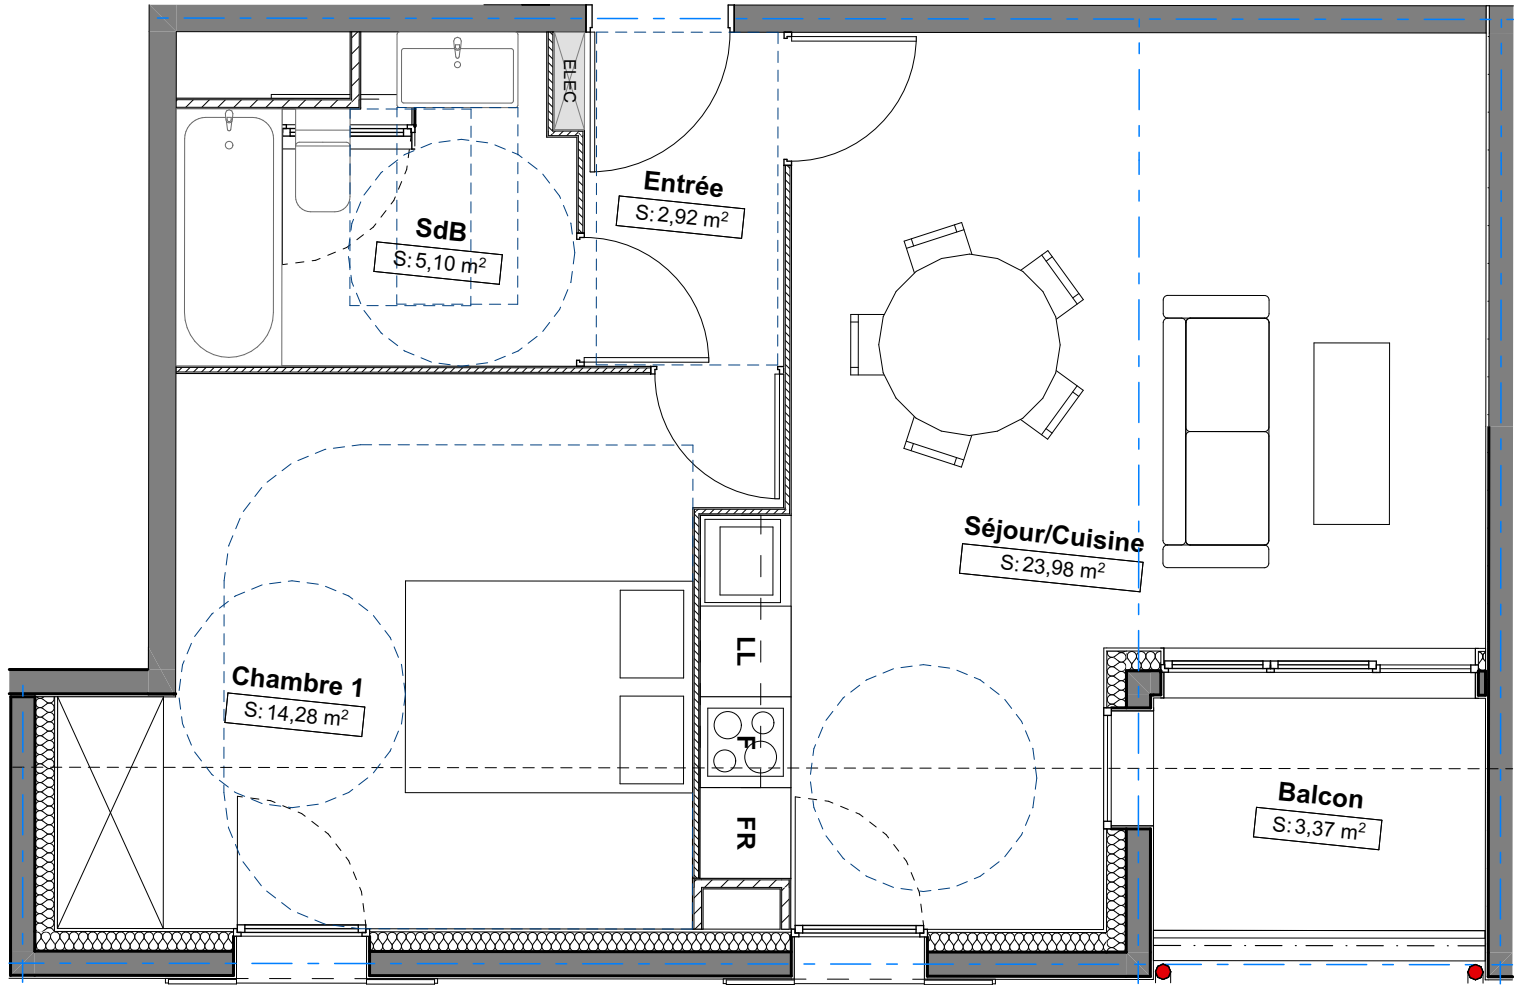

NOTA :
En fonction des nécessités techniques de la réalisation et/ou de la réglementation, des modifications sont susceptibles d'être apportées à ce plan.
- Les surfaces et les côtes indiquées (dimensionnelles ou altimétriques) sont soumises aux tolérances réglementaires.
- Les soffites, faux-plafonds, rampants, gaines sont susceptibles d'évoluer en situation, nombre et dimensions.
- Les canalisations, retombées, regards ne sont pas figurés.
- Les hachures visibles sur le plan sont données à titre indicative et ne représentent pas le matériaux, ce dernier sera renseigné dans la notice de vente.
- Des modifications mineures ou des aménagements de détails nécessaires pour des raisons d'ordre technique ou administratif pourront être reportés sur les plans.
- La surface habitable comprend les placards.
- Les emplacements machines sont indiqués mais les appareils ne sont pas fournis.
- La literie indiquée dans la chambre est à titre indicatif de la norme accessibilité handicapés. La literie est non fournie.
- Le rectangle dans l'entrée et la salle de bain, les pointillés dans les chambres, et les ronds sont représentés à titre indicatif pour respect de la norme accessibilité handicapés.

Nom et Signature
réservataire:

Date:

MAÎTRE D'OUVRAGE

SCCV Les Jardins d'Elsa
11 rue René Cassin 77173 Chevry-Cossigny

OPÉRATION

Les Jardins d'Elsa
79-83 rue Charles Pathé Chevry-Cossigny



LOCALISATION



RÉFÉRENCES

ETAGE	1 ^{ER}
LOT	111
TYPE	2 PIÈCES

SURFACES

111

Chambre 1	14,28
Entrée	2,92
SdB	5,10
Séjour/Cuisine	23,98
	46,28 m²
Balcon	3,37
	3,37 m²

Ech: 1/50^{ÈME}

Date: 23/09/2024

Indice: A